



Fiche Technique
Production : Ô lit!

Chorégraphe: Hélène Langevin

Agente : Ginette Ferland : (514) 523-3994 / netgi@videotron.ca

Directrice technique : Julie Brosseau Doré (514) 346-7644 / mapetitejulie@gmail.com

Ou : Martin Lepage (514) 808-6607 / le.martinlepage@gmail.com

Compagnie (8 personnes)

1 Chorégraphe/Directeur de tournée

5 Danseurs

1 Régie Son

1 Régie Lumière/Direction technique

Scène

Plancher Résilient

Dimensions requises

Cadre de scène minimum: 16' x 30'

Largeur minimum: 30'

Profondeur minimum: 26'

Dégagement en hauteur minimum: 16'

Habillage

Rideau Maison fonctionnel

À l'italienne, 4 plans de pendrillons en velour noir

La largeur de l'ouverture et la hauteur des frises seront déterminées au moment de l'ajustement du plan d'éclairage

Régie positionnée dans la salle (si possible)

Système d'éclairage

Équipement fourni par le producteur

60 gradateurs 2.4KW

Protocole DMX 512

Une machine à fumée fournie par le producteur

Répartition des gradateurs

24 circuits au sol

7 circuits en FOH

28 circuits au plafond

Projecteurs

65 lampes

Voir plan d'éclairage ci-joint

Accessoires

8 Boom avec bases de 5 pieds de hauteur

6 Bases au sol

7 Porte-Gobos, 6 iris pour leko

Tout le câblage requis

Équipement fourni par la cie Bouge de Là

Console ETC Express 48/96

2 Lampes d'ombres

10 lampes LED wall washer

Horaire de Montage

Pré-accrochage éclairage avant arrivée de Bouge de là

Montage du décor, gréage, installation de la régie 1hr

Focus et intensités (son et éclairage) 2 hrs

Appel du spectacle 2 hrs

Durée du spectacle 55 minutes

Démontage 1,5 hrs

Personnel requis pour le montage

1 Directeur Technique

4 techniciens

Personnel requis pour la représentation

1 machiniste plateau local (peut être le DT)

Décor

Tapis de danse gris sur scène (32'L x 26'P)

Écran de 26' x 3'6" suspendu

Lit sur roulettes de 9' x 5'

Matelas et accessoires

Mobile en plexiglass suspendu

Petit ventilateur

Loges/Entretien Costumes

2 loges avec douches, lavabos et toilettes pour danseurs

1 bureau de production avec WiFi

Laveuse, sècheuse, détergent, fer et planche à repasser

Système de Son

Équipement fourni par le producteur

Puissance requise 100db au pupitre de mixage

Système stéréo 3 voies avec caisson de basses installé au cadre de scène

4 moniteurs de scène sur 2 mix

2 haut-parleurs sur trépied en fond de salle

Équipement fourni par la cie Bouge de Là

Console 32 entrées Behringer X32

Micro sans fil

Équipements de régie

Communication

2 boîtiers avec casques (Régie et plateau)

Divers

Le jour du spectacle les loges et la scène doivent être

maintenus à une température de **22 degrés Celcius**

Prévoir 1,5L d'eau de source par personne par jour




Merci de faire parvenir les plans de salle ainsi que les devis techniques à notre directrice technique.

Julie Brosseau Doré (514) 346-7644, mapetitejulie@gmail.com Ou Martin Lepage (514) 808-6607 / le.martinlepage@gmail.com

Après discussion et dans l'intérêt de notre public, nous nous réservons le droit de couper la/les premières rangées de bancs dans

000000

Mise à jour : 29 septembre 2013

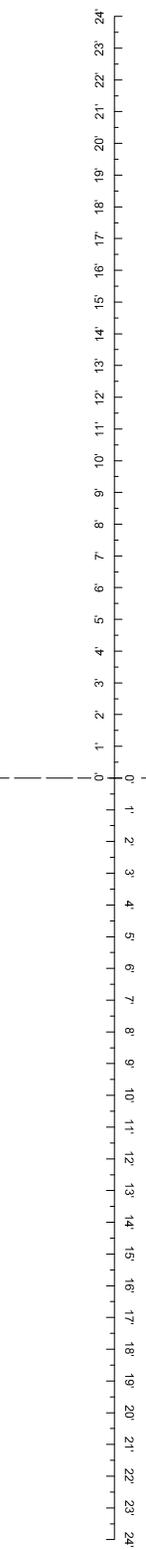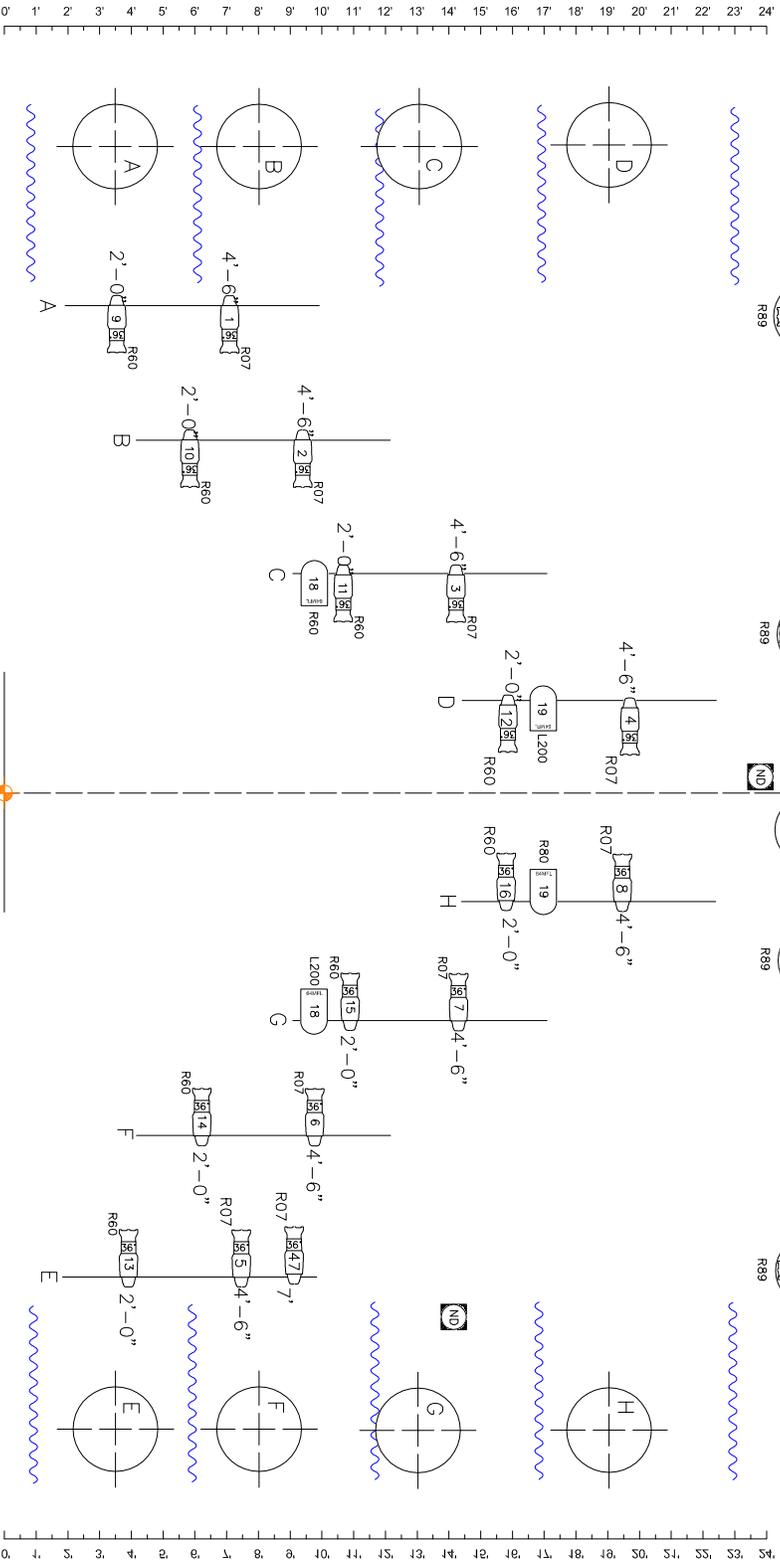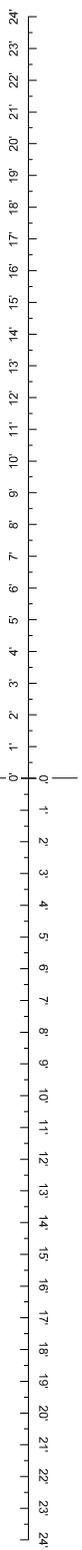


Instruments	Num In	
	Inventory	Used
PAR 64 MFL	0	4
Fresnel 1000W avec volet	0	0
Strand SL 23/50	0	0
Etc 19 deg	0	0
SL 26deg	0	4
SL 36deg	0	17
Fresnel 2000W avec volet	0	0

Accessories	Num In	
	Inventory	Used
ND	0	0

Legend		Color
	drop iris	
	Porte gobo	
	Chamel	

<p>NOTE</p> <p>Éclairagiste de tournée</p> <p>Martin Lepage</p> <p>514-808-6607</p>	
<p>Compagnie Bouge de lã</p> <p>St Hyacinthe</p> <p>Plantation au Sol</p>	
<p>Caroline ROSS</p>	<p>Echelle: 1/4"=1'</p> <p>11 mars 1014</p>

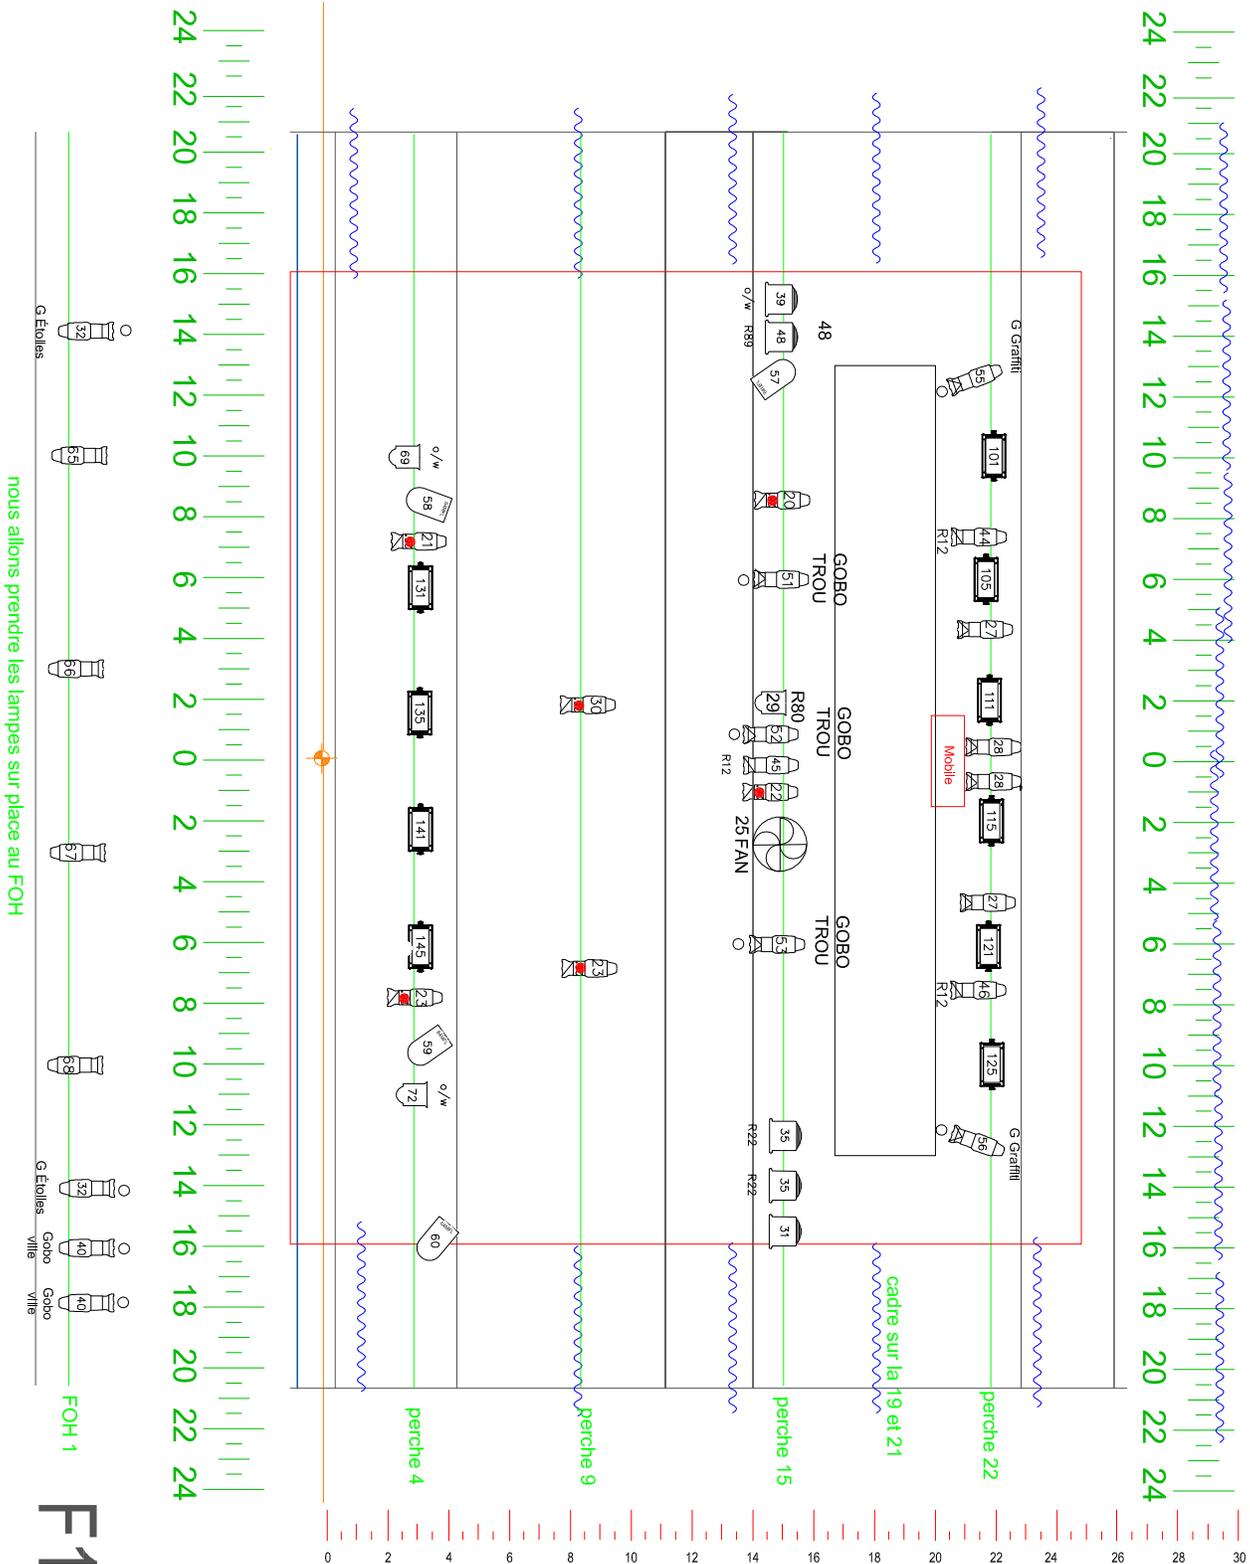

nous allons prendre les lampes sur place au FOH

FOH 1

F1

Instrument	Num In Inventory	Used	Remaining
PAR 64 MFL	0	10	56
Fresnel 1000W avec volet	0	3	0
Strand SL 23/50	0	9	0
Etc 19 deg	0	0	0
Etc 26deg	0	13	0
etc 36deg	0	17	0
Fresnel 2000W avec volet	0	5	1

Accessories

Accessories	Num In Inventory	Used	Remaining
Led Wall Washer			

Legend	Color
● drop iris	Omni
○ Porte gobo	Omni

Compagnie Bouge de là

St Hyacinthe

plafond

Caroline Ross

NOTE
Eclairagiste de tournée:
Martin Lepège
514-808-6607

Echelle: 1/4"=1'
11 mars